



**Объекты капитального строительства, подлежащие реконструкции
(Ямало-Ненецкий АО), Стройгенплан М 1:500**

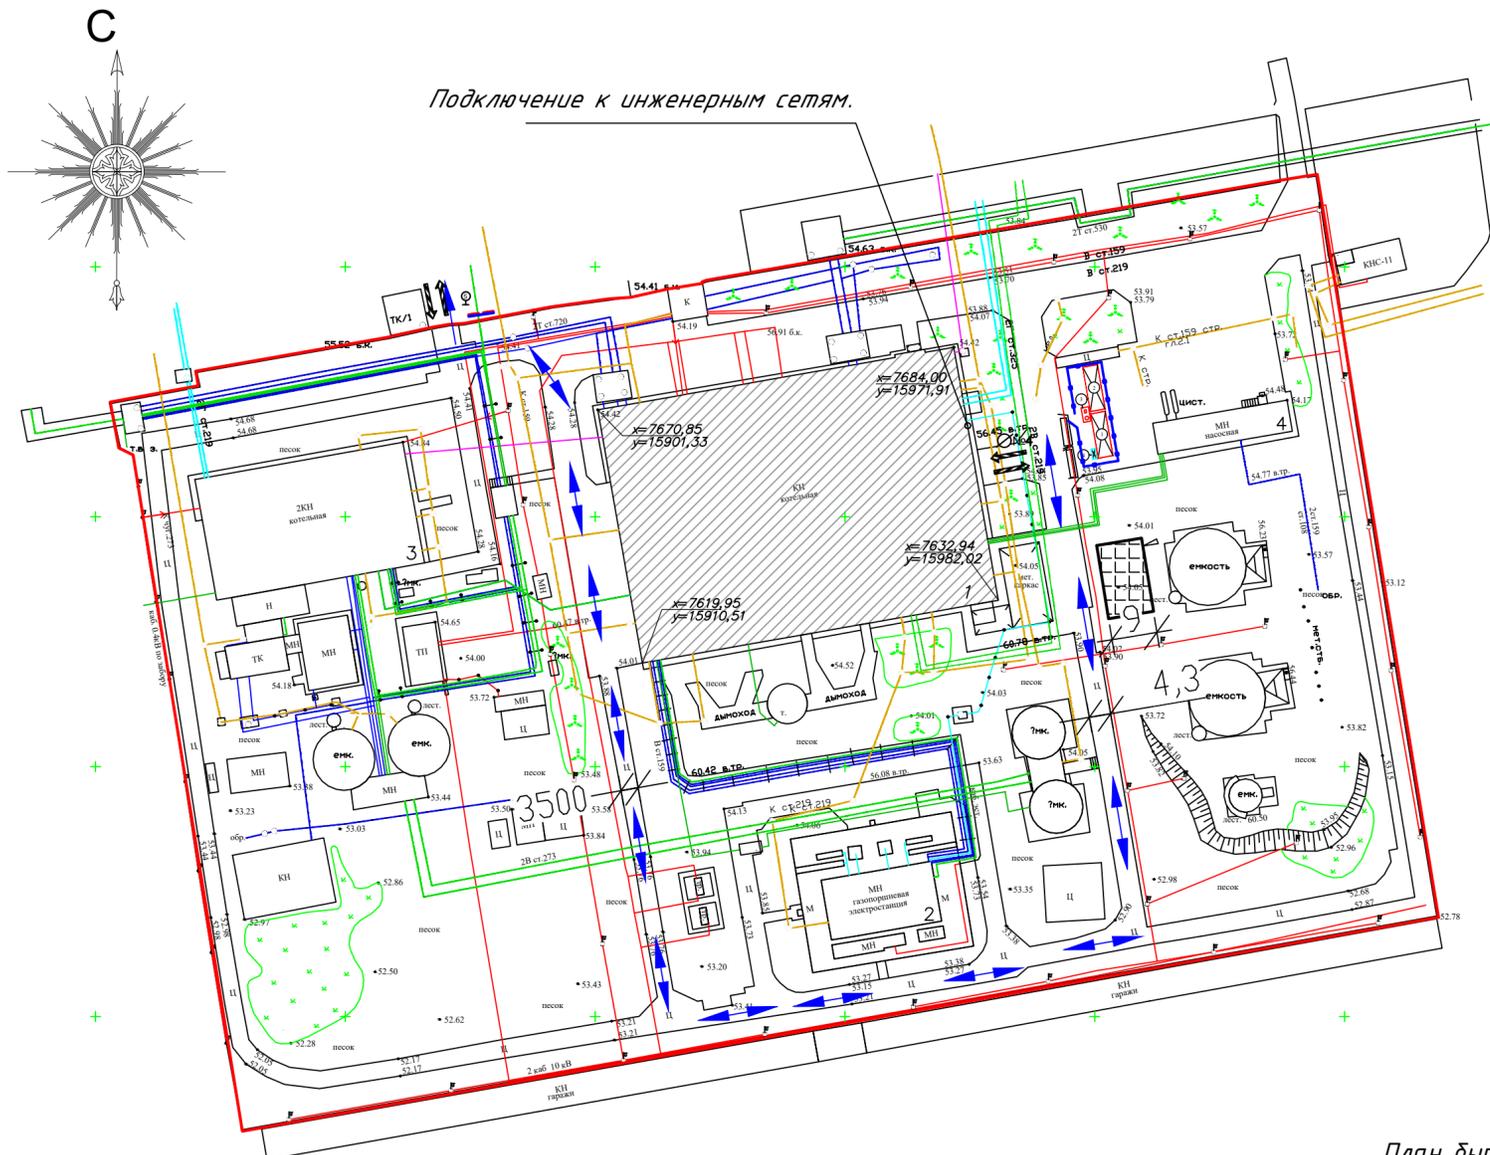

Экспликация временных зданий и сооружений

Поз.	Наименование	Примечание
1	Кантора прораба	
2	Комната приема пищи	
3	Площадка для размещения бака для ТБО	
4	Пожарный щит	Деревянный

План бытового городка

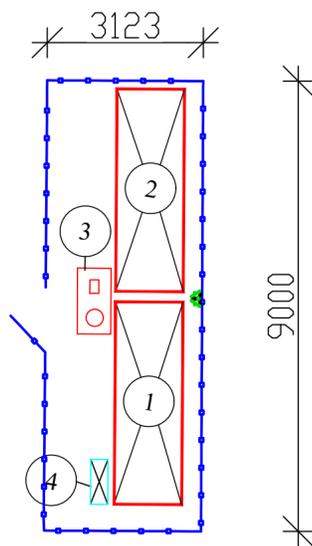


Объем демонтажа:
 - выполнить демонтаж монолитного железобетонного фундамента под вентилятор удаления дымовых газов (1 шт.), 8,4x4,8x0,7(н). Объем - 15,12 м³. Масса - 37,8т;
 - выполнить демонтаж монолитного железобетонного фундамента под вентилятор подачи воздуха в котел (1 шт.), 3,2x1,5x0,7(н). Объем - 3,36 м³. Масса - 8,43т;
 - выполнить демонтаж монолитной железобетонной плиты пола под фундамент котла (1 шт.), размер 14,9x7,064x0,9(н). Объем - 94,72м³. Масса - 236,82т; Демонтаж производить методом-позлементная разборка.

Условные обозначения

	Границы участка
	Реконструируемое здание котельной
	Направление движения автотранспорта
	Въезд-выезд
	Площадки складирования
	Ограждение бытового городка
	Прожектор
	Знак запрещающий: "Посторонним вход запрещен."
	Информационный щит
	Знак ограничения скорости

Расширение и реконструкция котельной №2 с вводом в эксплуатацию одного водогрейного котла типа КВГМ						
Изм.	Кол.уч	Лист № док	Подпись	Дата		
ГИП						
Проект организации работ по сносу и демонтажу объектов капитального строительства				Стадия	Лист	Листов
				П	3	
Проверил	План земельного участка					
Разработал						
И контроль						

Составлено
 Взам. инв. №
 Подп. и дата
 Инв. № подл.

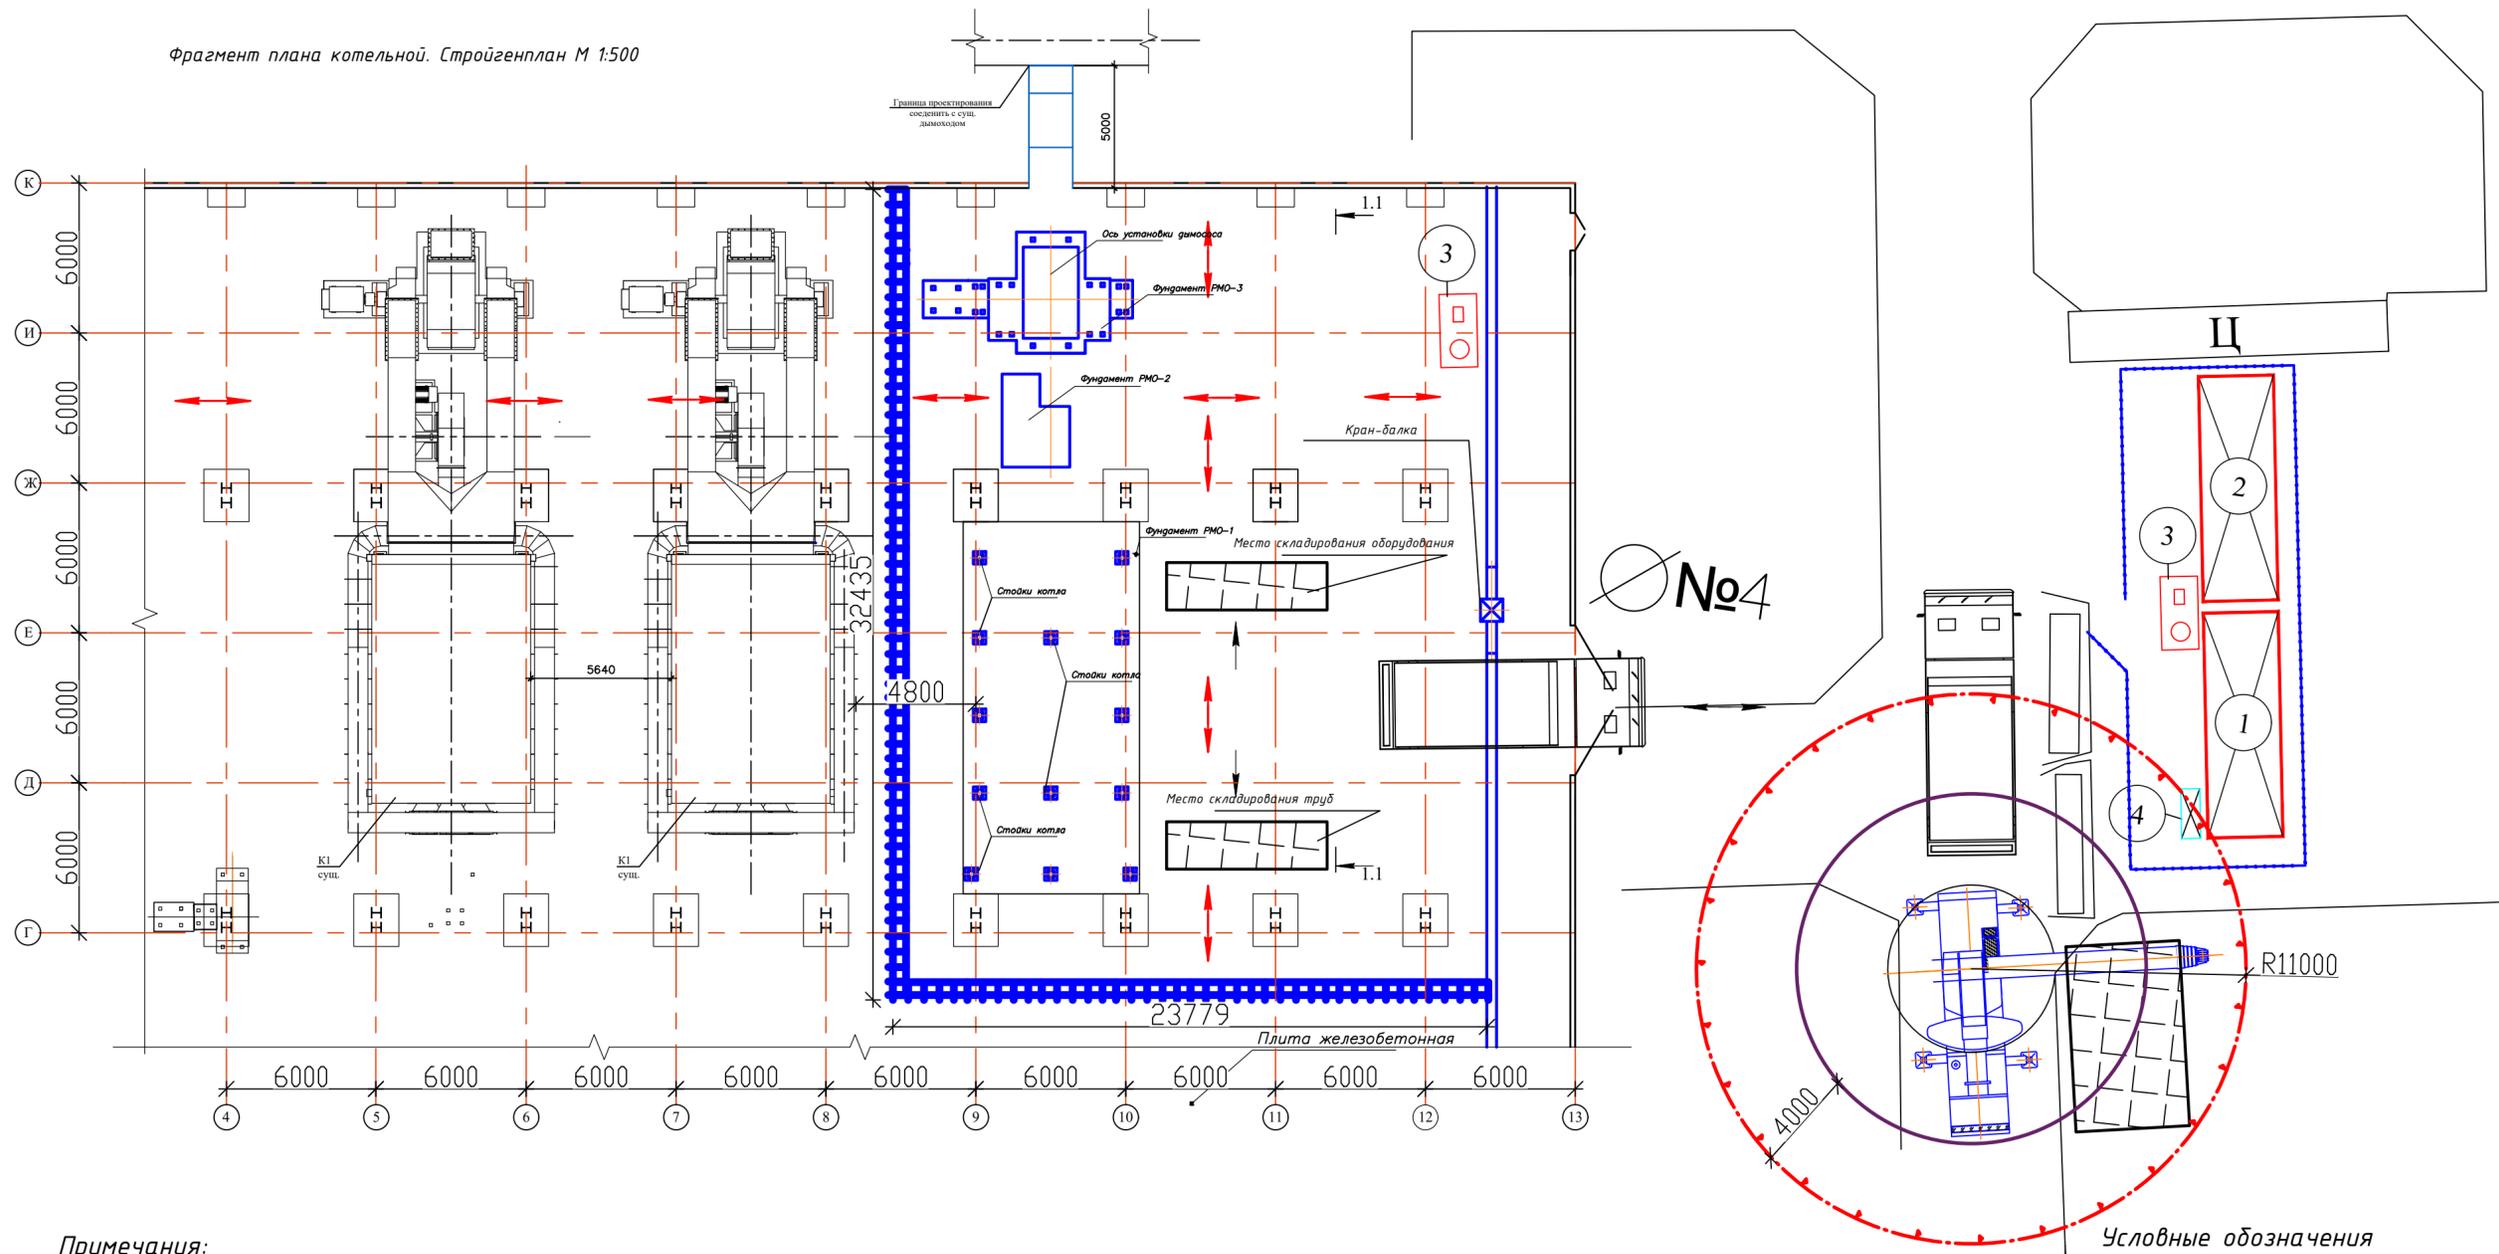

Примечания:

- Строительно-монтажные работы вести в соответствии с ППР.
- Перед началом производства работ выполнить работы подготовительного периода:
 - установка ограждения;
 - установка предупреждающих и запрещающих знаков у въезда, входов, проемов;
 - обеспечить освещение стройплощадки прожекторами;
 - устройство подготовок под площадки различного технологического назначения;
 - мусор от демонтажа вывезется при помощи тележек на временную площадку для мусора.
- Выполнение мер пожарной безопасности;
- получение разрешения на ведение строительно-монтажных работ с оформлением необходимой разрешительной документации.
- Подъезд по существующим автодорогам.
- Снабжение стройплощадки водой и электричеством от существующих сетей.
- Все работы производить согласно СНиП 12-03-2001 "Безопасность труда в строительстве".

	Ограждение зоны работ
	Въезд-выезд
	Место стоянки грузового транспорта
	Направление движения кран-балки
	Площадки складирования
	Ограждение бытового городка
	Прожектор
	Знак запрещающий: "Посторонним вход запрещен."
	Зона работы крана
	Опасная зона работы крана

				Расширение и реконструкция котельной №2 с вводом в эксплуатацию одного водогрейного котла типа КВГМ			
Изм.	Кол.уч.	Лист № док.	Подпись	Дата	Стадия	Лист	Листов
ГИП					Проект организации работ по сносу и демонтажу объектов капитального строительства	П	4
Проверил					Фрагмент плана котельной		
Разработал							

Согласовано

Взам. инж. И.И.

Подп. и дата

Инв. № подл.