


Условные обозначения:

	Зона действия крана SANY SCC 1000C
	Линия границы опасной зоны при работе крана
	Запрещающий. Ограничение зоны действия крана
	Знак, предупреждающий о работе крана

2020 - 266 - 02 - ППРд				
Реконструкция моста через реку Исеть по улице Челюскинцев				
Изм.	Кол.уч.	Лист	№ док.	Подпись
Разработал	Сорокина О.А.			
Проверил				
Нормоконтр.				
Проект производства работ			Стадия	Лист
Схема демонтажа конструкций моста М:500				4
<b>ООО</b>				
<b>ПБ «ППР-Мастер»</b>				
Формат А2				

Вып. инв. №  
Подпись и дата  
Инв. № подл.

Разрез 1-1


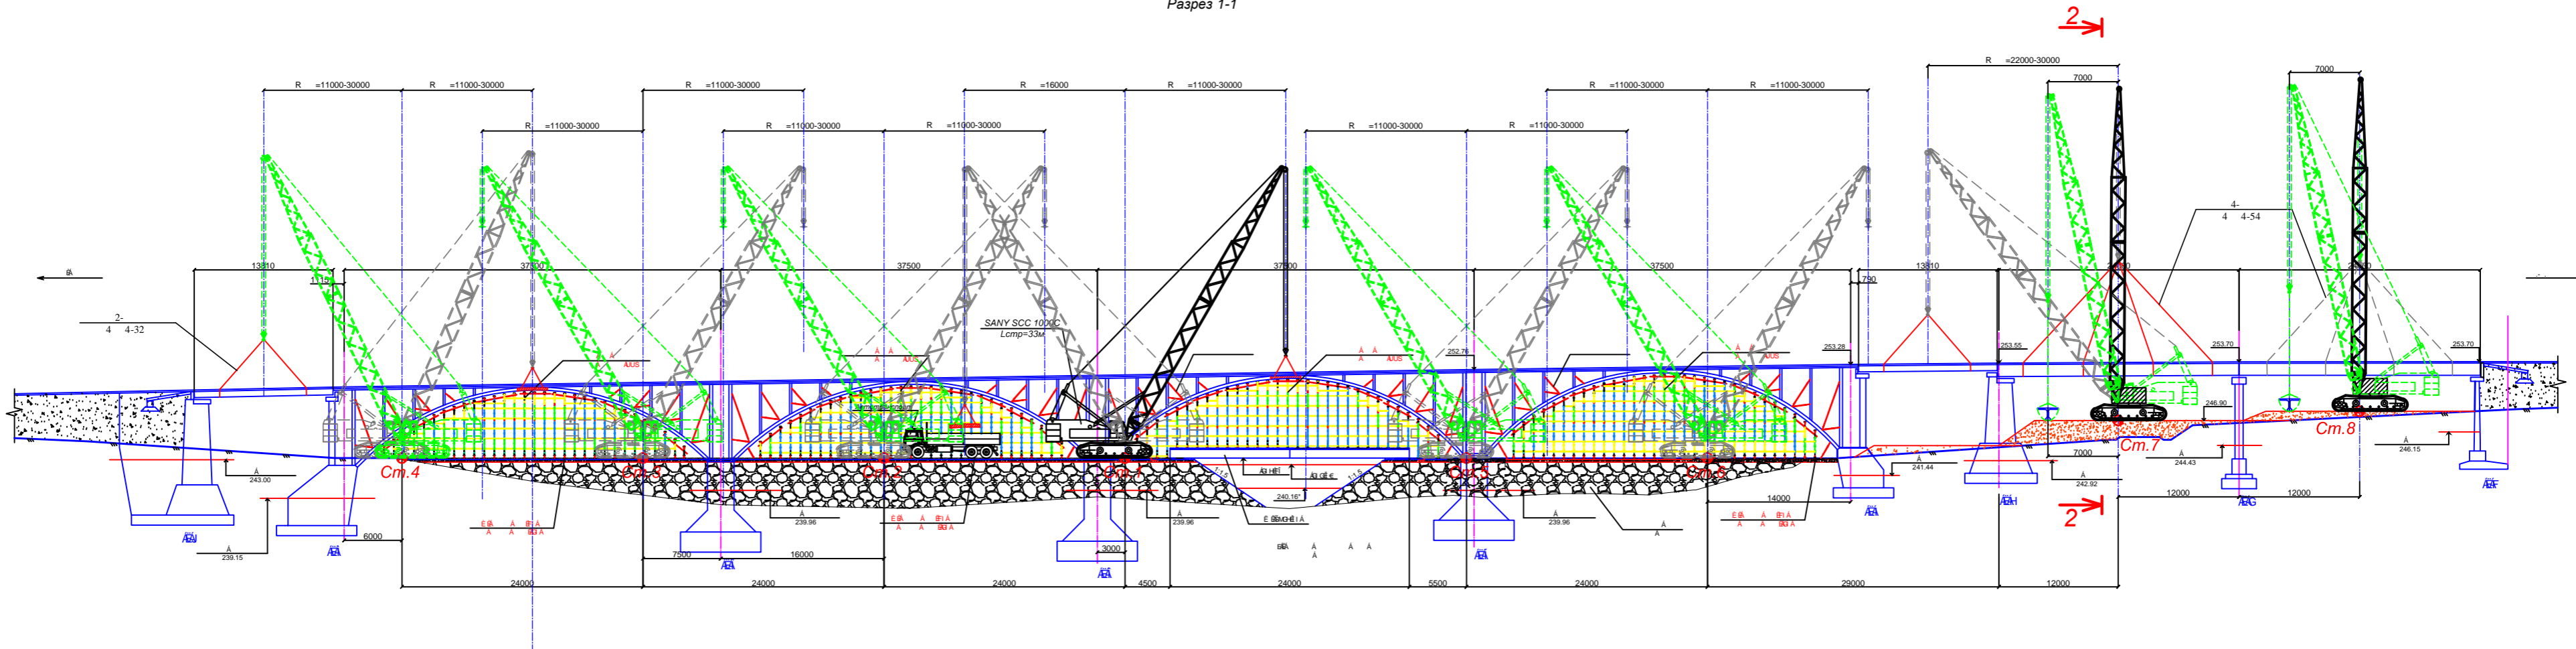


Инв. № подл. \_\_\_\_\_  
 Подпись и дата \_\_\_\_\_  
 Вып. инв. № \_\_\_\_\_

Изм.	Кол.уч.	Лист	№ док.	Подпись	Дата

2020 - 266 - 02 - ППРД

# Схема демонтажа плит покрытия

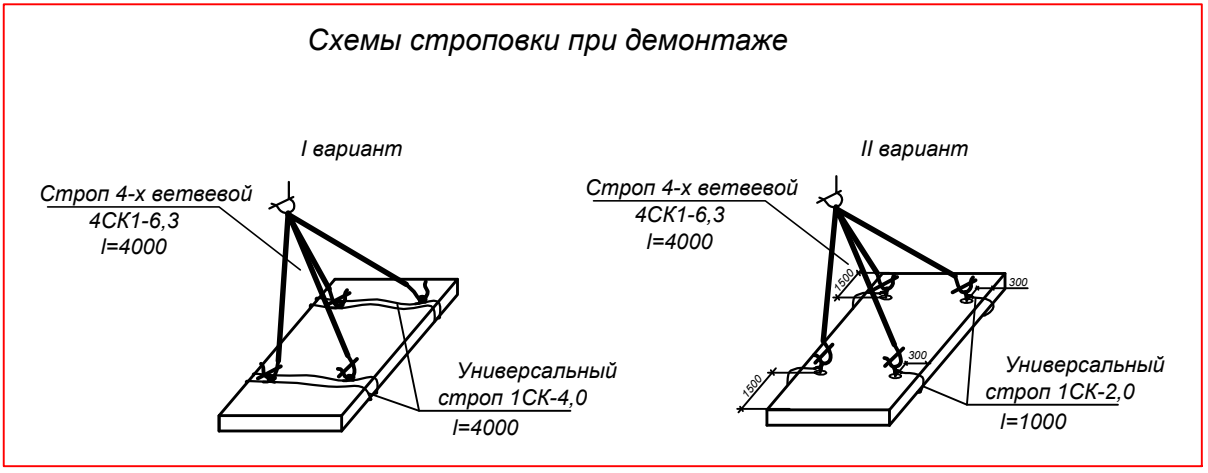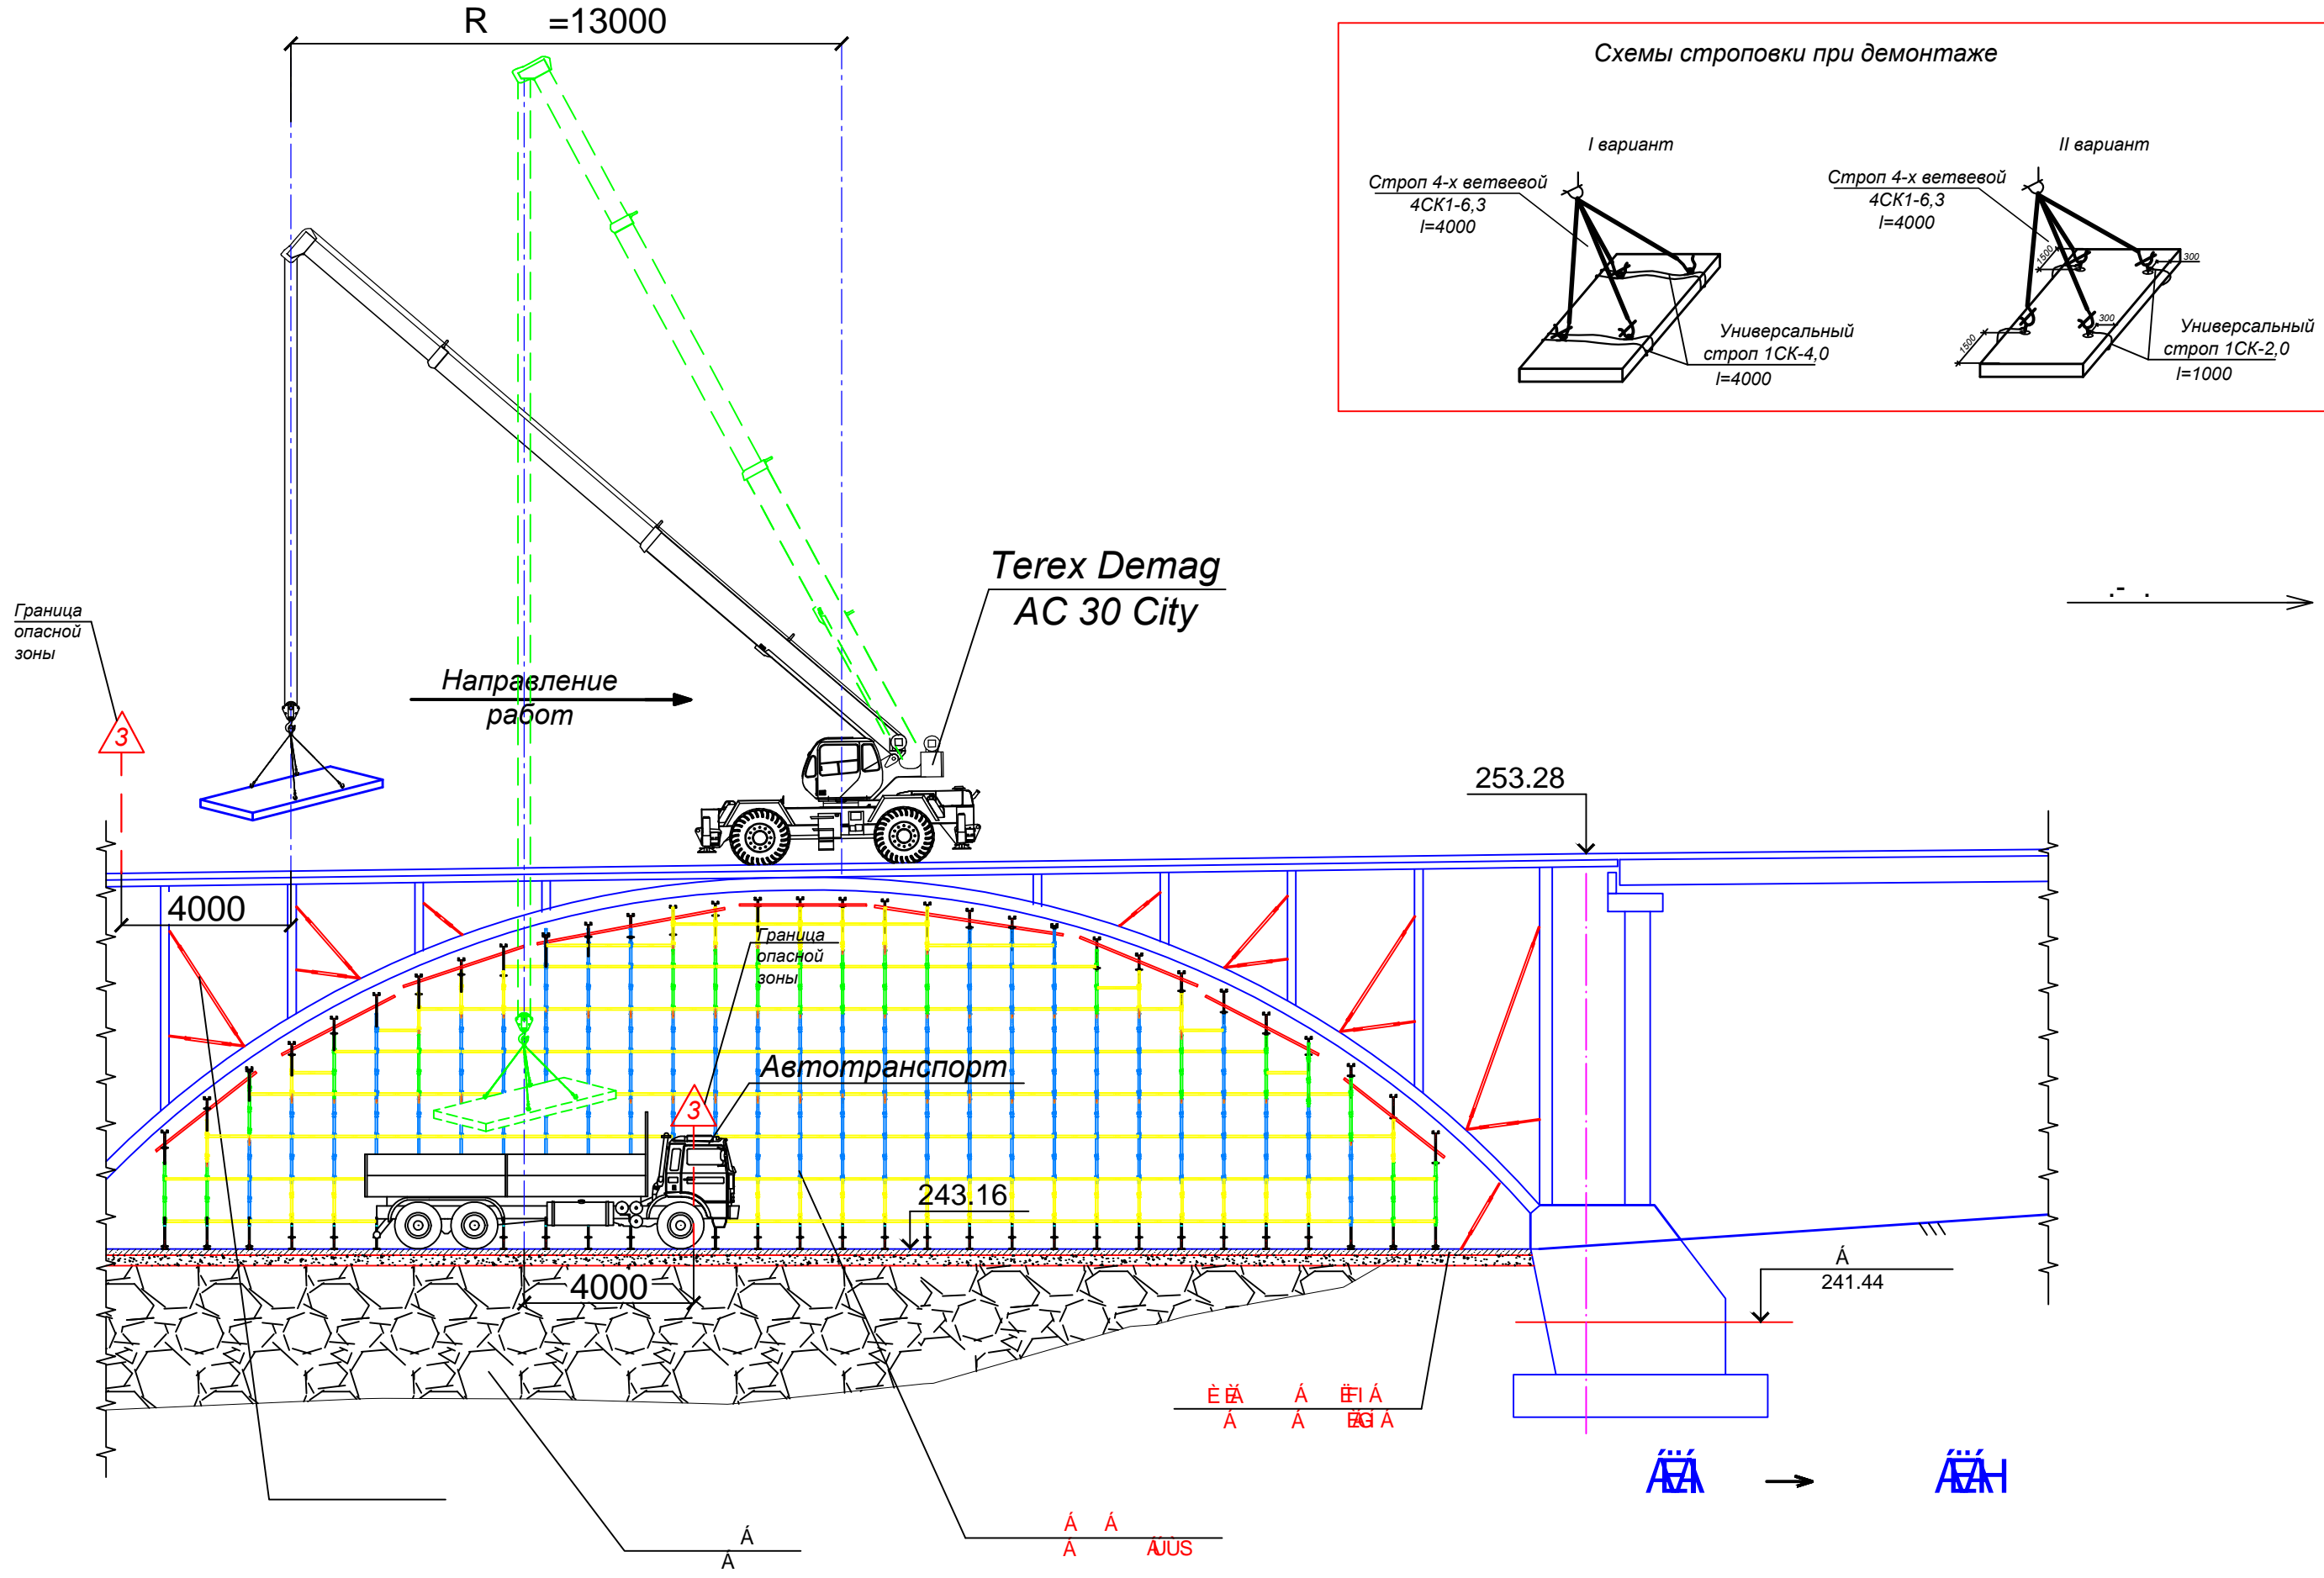

Вып. инв. №  
Подпись и дата  
Инв. № подл.



Изм.	Кол.уч.	Лист	№ док.	Подпись	Дата

2020 - 266 - 02 - ППРД

Разрез 2-2

Схема демонтажа ж/б мостовых балок пролетом 24,0м

Схемы строповки при демонтаже

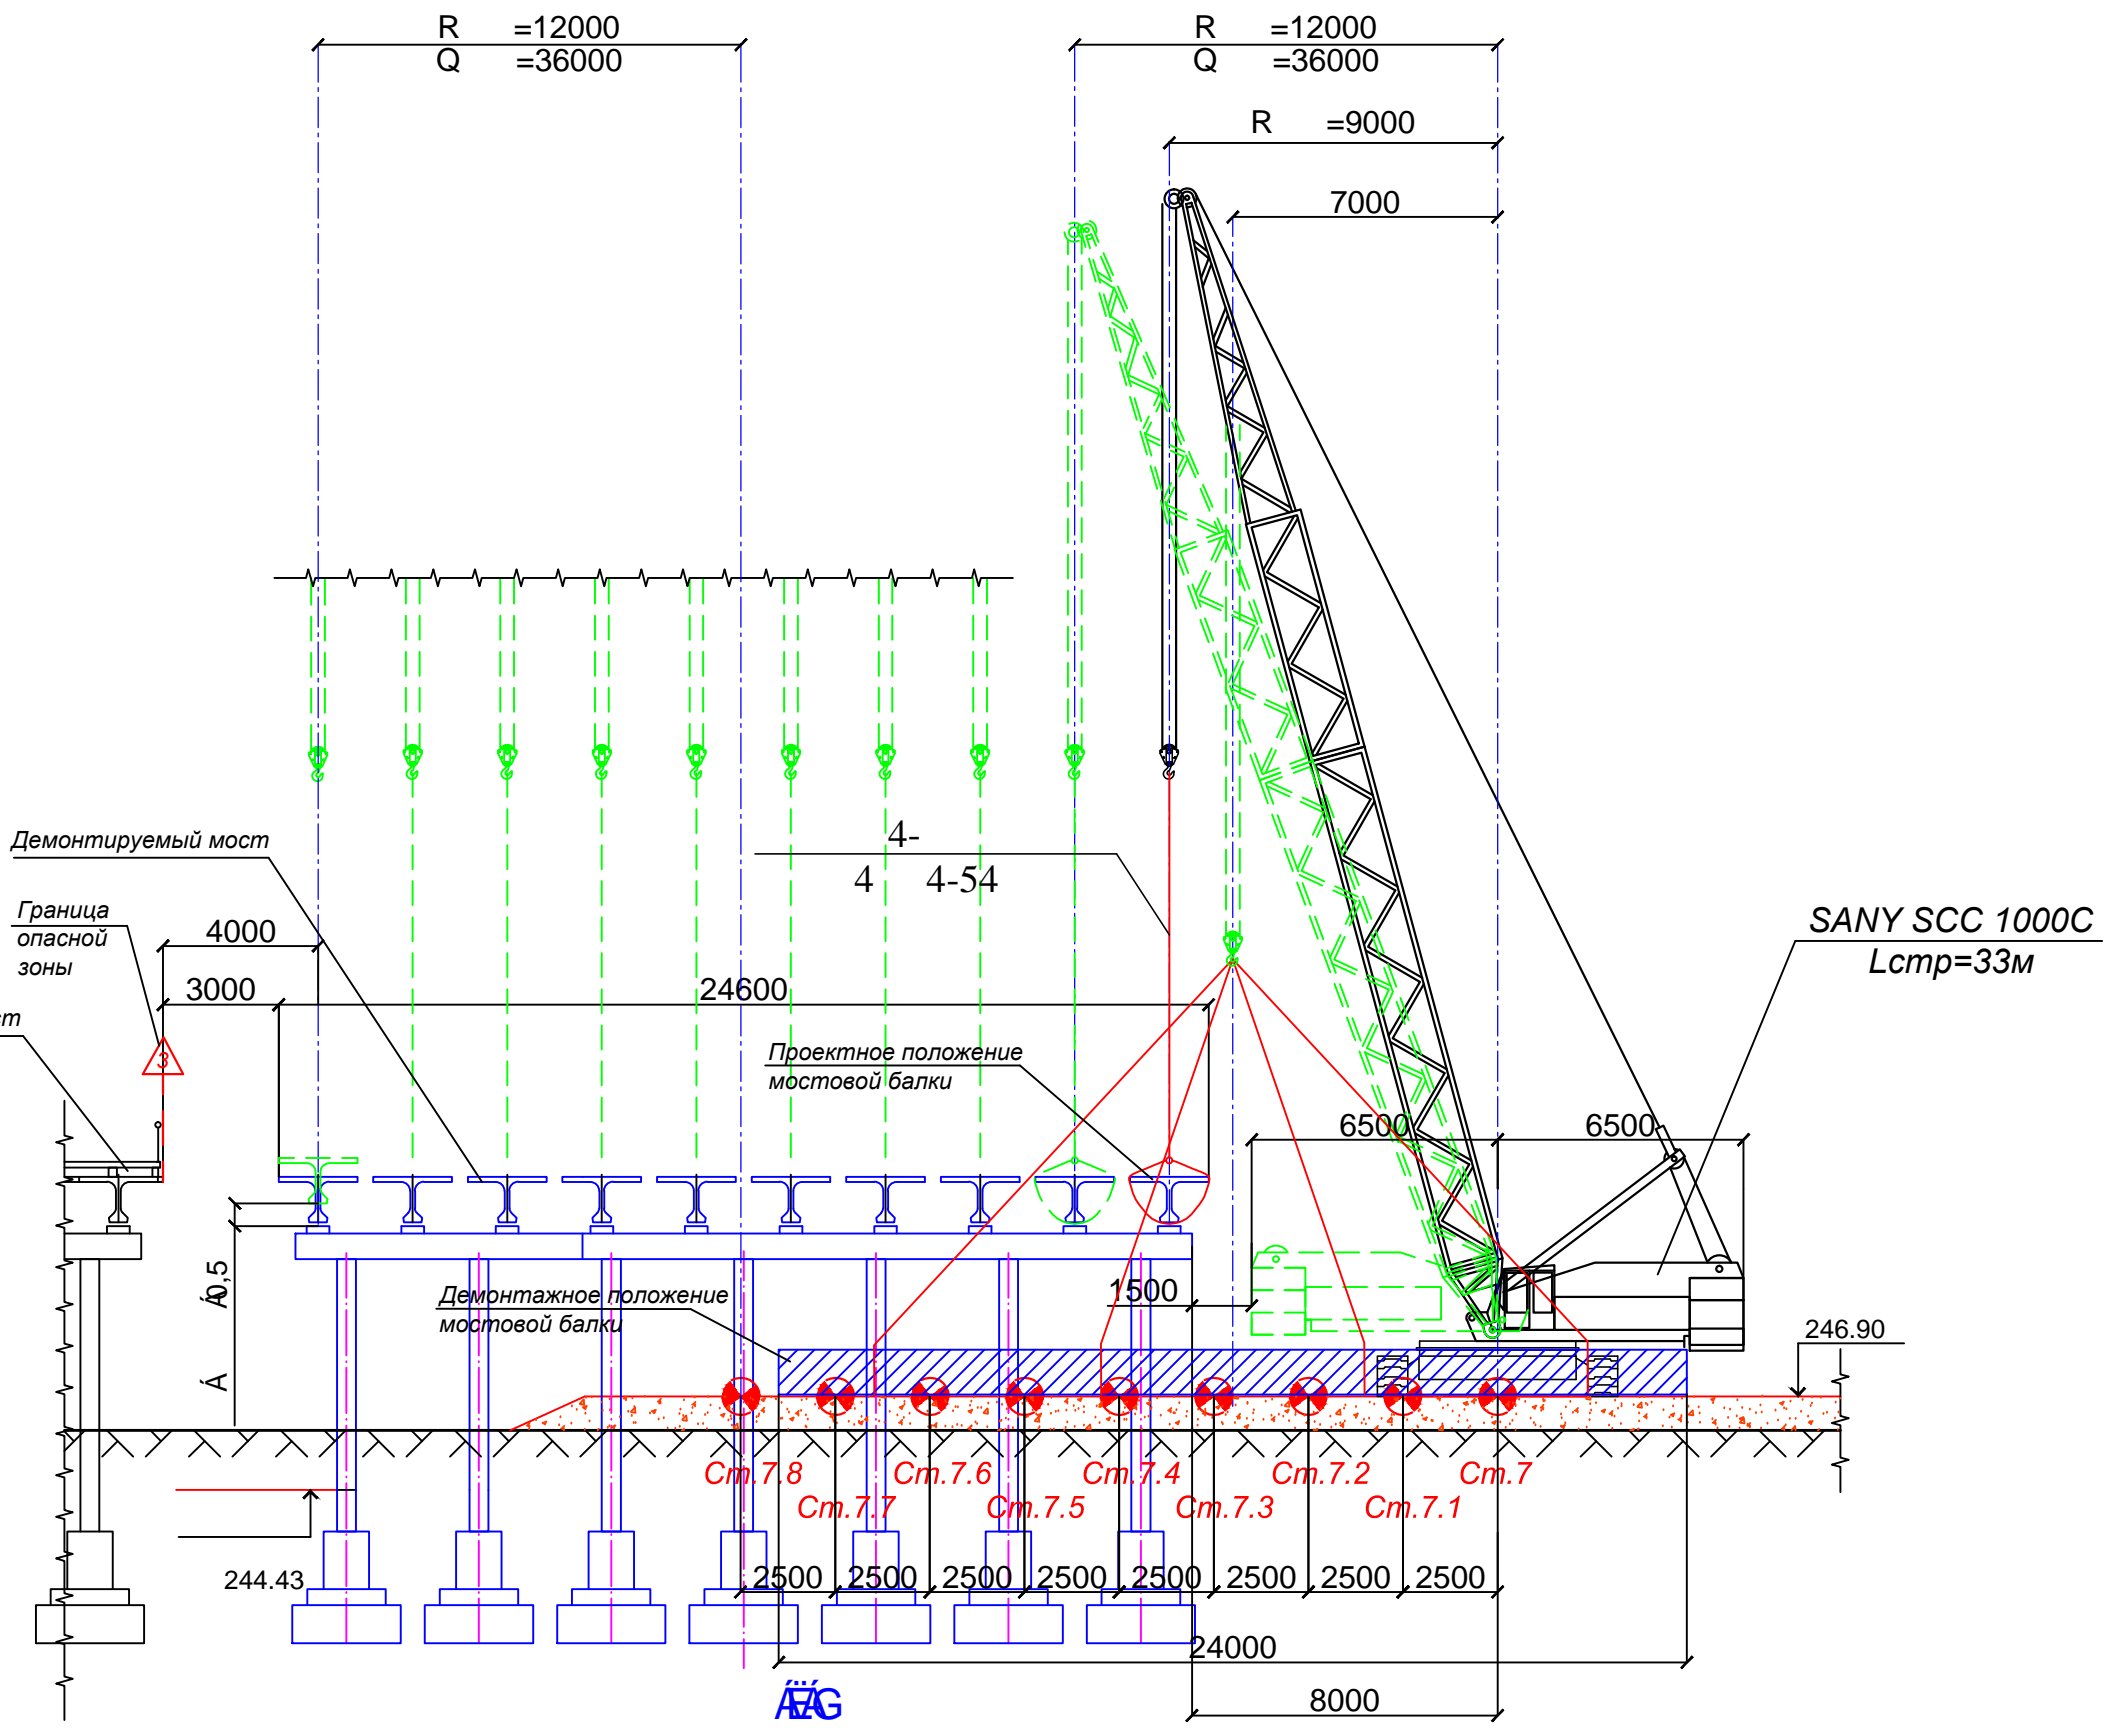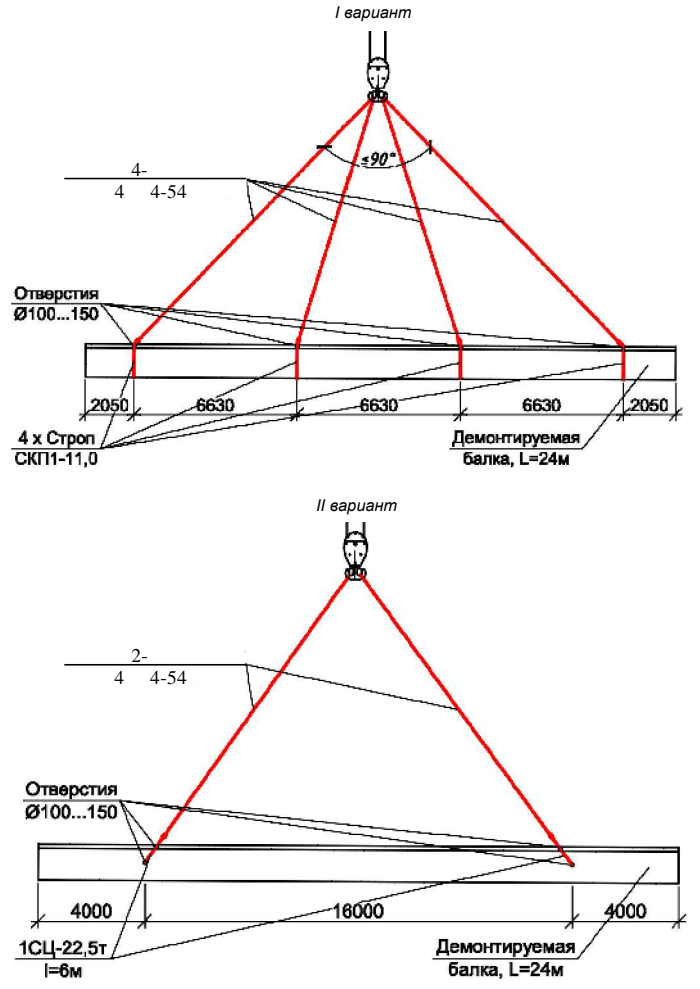

Вып. инв. №  
Подпись и дата  
Инв. № подл.

Изм.	Кол.уч.	Лист	№ док.	Подпись	Дата

2020 - 266 - 02 - ППРД