



# Разрез 1-1

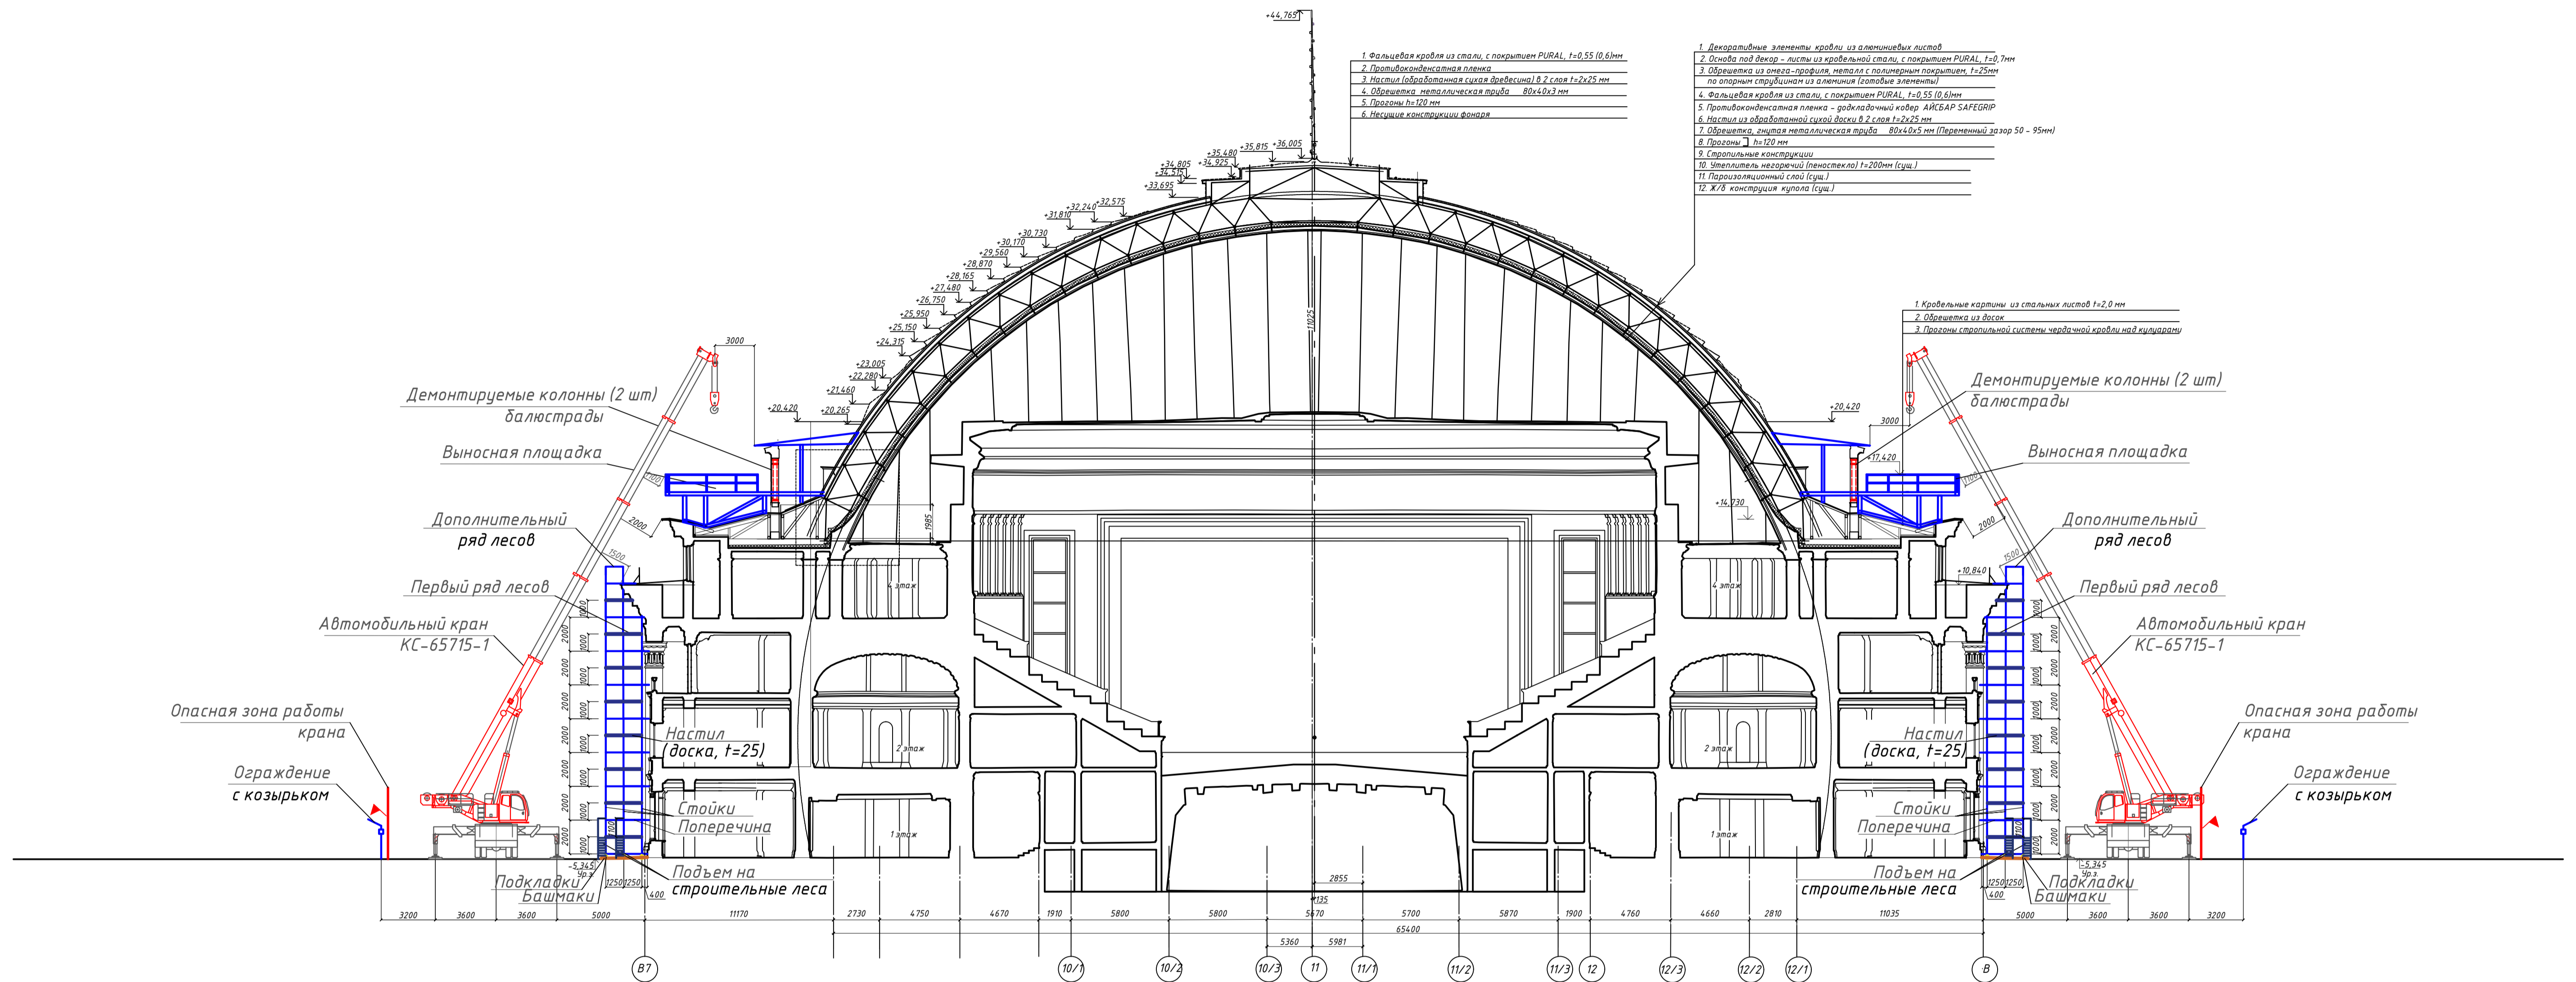

Грузовые характеристики  
Автомобильного крана КС-65715-1

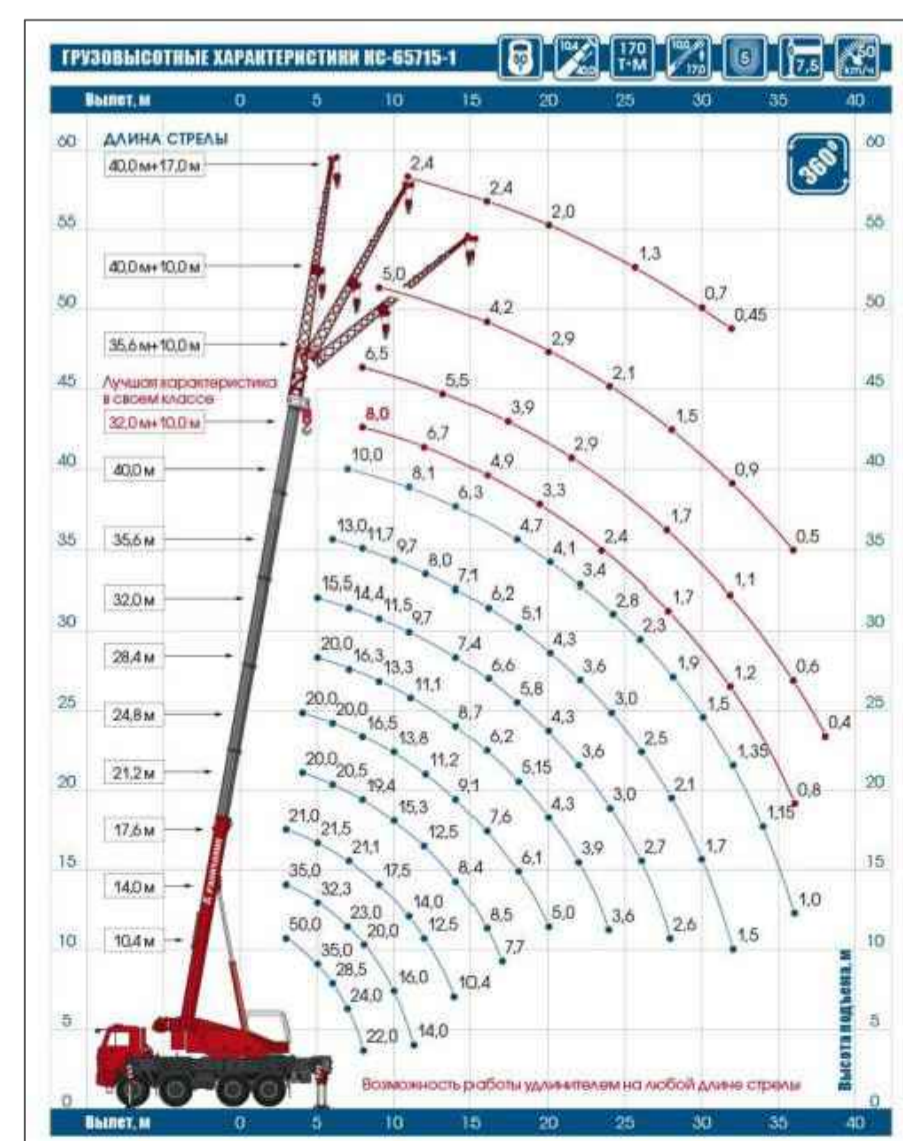

## Условные обозначения

	Опасная зона от проноса груза краном
	Временное ограждение
	Козырёк

1. См. 2021 - ПОС лист 1

2021-ПОС					
ФГБУК "Новосибирский государственный академический театр оперы и балета" по адресу: г. Новосибирск, Красный пр., д. 36					
Изм.	Кол. Уч	Лист	№ док.	Подп.	Дата
Выполнил	Проверил	Проект организации ремонтно - реставрационных работ, зоны «Б», «В».			
ГИП	Н. контроль	Стадия	Лист	Листов	
		Разрез 1-1	П	2	000 ПБ "ППР-Мастер"