


ПЛАН СТРОИТЕЛЬНОЙ ПЛОЩАДКИ (II этап)
Схема организации производства работ при монтажа пролётного строения
М 1:400

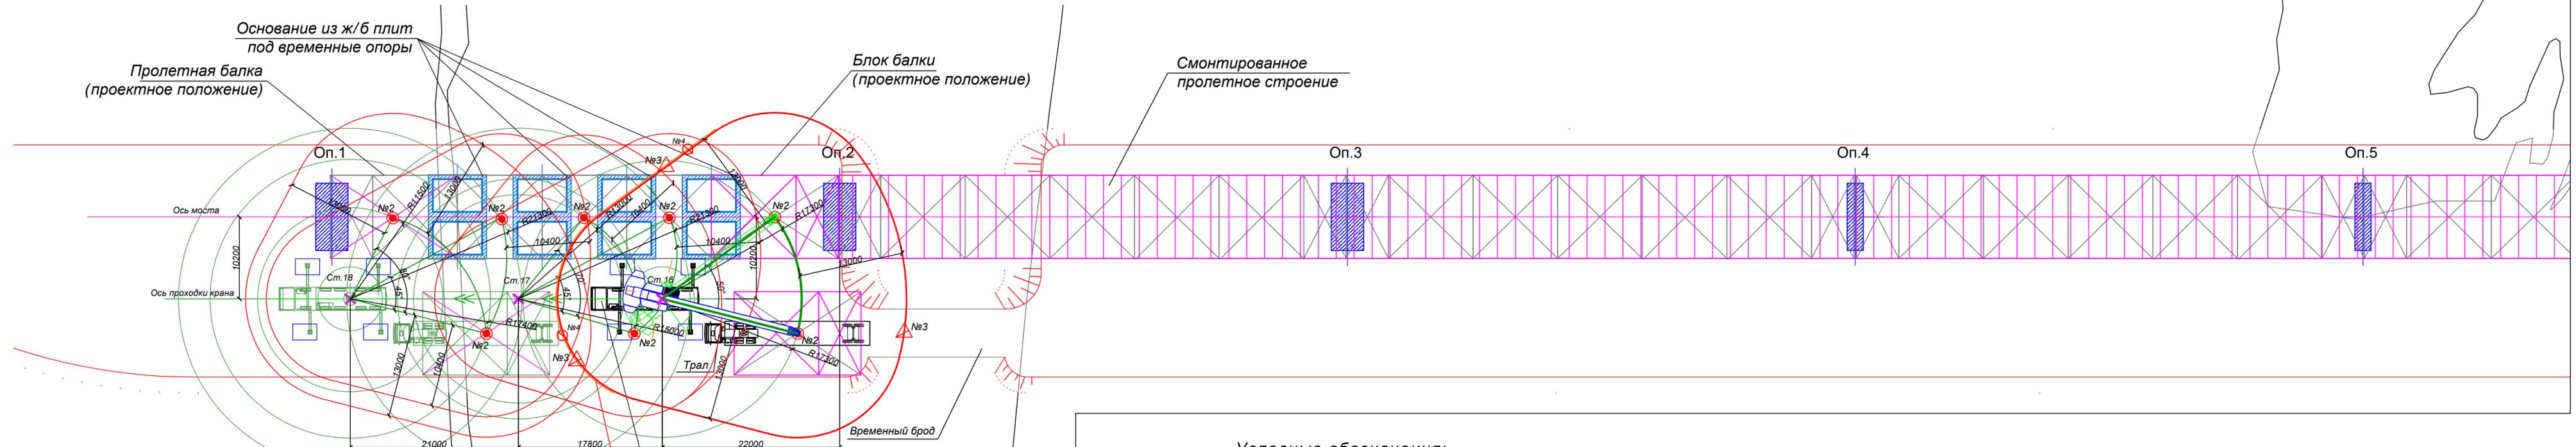

По линии опасной работы крана выставить сигнальное ограждение h=1,2м (сигнальная лента по столбикам) со знаком №4 "Проход запрещен" по границе опасной зоны работы крана, для обеспечения отсутствия людей в опасной зоне.

↑
Р. Малый Анной

Условные обозначения:

	Зона действия автокрана LIEBHERR LTM 1200
	Линия границы опасной зоны при работе автокрана
	№2 Запрещающий. Ограничение зоны действия автокрана
	№3 Знак, предупреждающий о работе автокрана
	№4 Запрещающий. Проход запрещен.
	Сигнальное ограждение
	Ось движения и стоянки автокрана
	Ст.1...

Примечание:
 Установка знаков безопасности и сигнального ограждения производится на каждой стоянке автокрана аналогично стоянке Ст.16.

Согласовано
 Взам. инв. №
 Подпись и дата
 Инв. № подл.

2024 - 060 - 02 - ТК.3						
«Строительство автомобильной дороги «Башкирский ГОК -Билидино». Строительство мостового перехода через р. Малый Анной»						
Изм.	Кол.уч.	Лист	№ док.	Подп.	Дата	
Разработал	Сорокина О.А.					
Проверил						
И.контр.						
Схема организации производства работ при монтажа пролётного строения				Стадия	Лист	Листов
План строительной площадки (II этап) М 1:400				П	3	
				ООО ПБ "ППР - мастер"		